




RESIDENCIAL OS VILARES

SIADOR
Grupo Inmobiliario

SUP. P BAJA: CONSTRUIDA: 98,40 m²
UTIL: 64,25 m²+TERRAZA:25,40m²

SUP. P SOTANO: CONSTRUIDA: 84,00 m²
UTIL: 75,25 m²

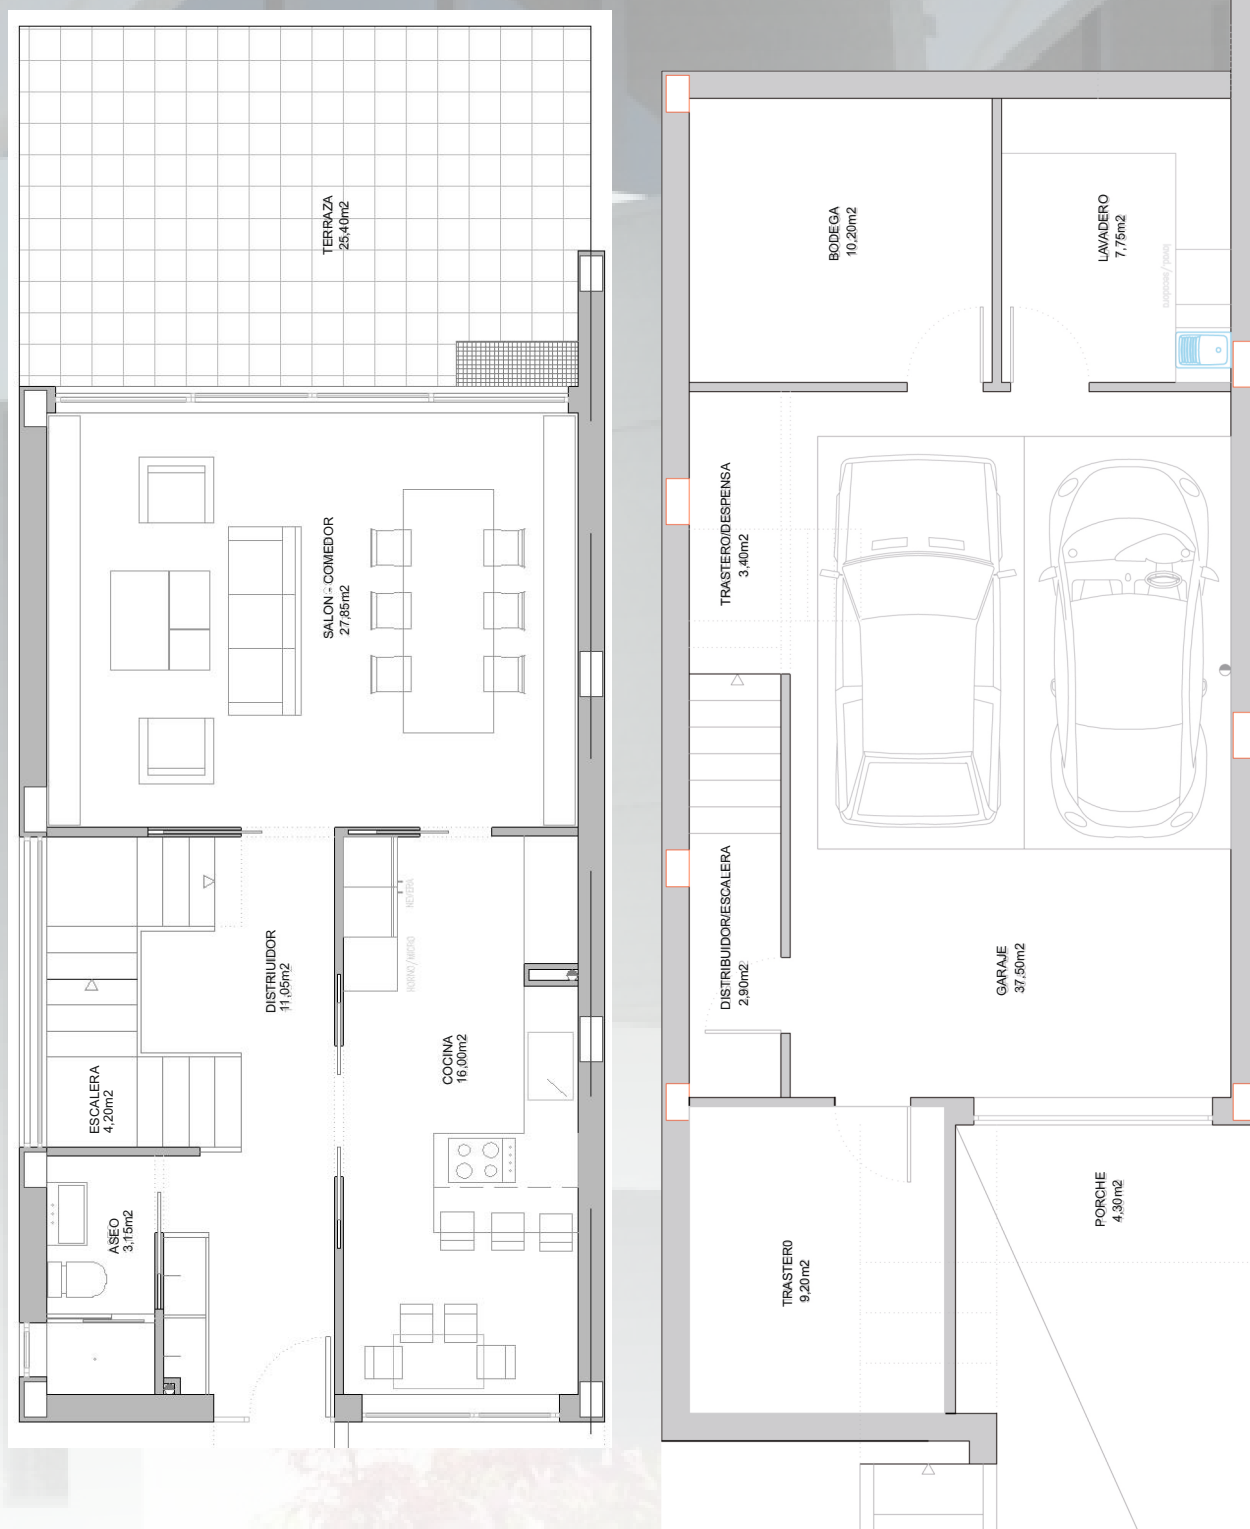

www.siador.com
info@siador.com

981 634 423 - 615 406 511

INFORMACIÓN Y VENTAS
Rúa Vilares, 3 - Iñas - Oleiros
C/ Manuel Murguía nº14, 1ºB - A Coruña



RESIDENCIAL OS VILARES



SIADOR
Grupo Inmobiliario

SUP. P1:

CONSTRUIDA: 77,85 m²
UTIL: 65,45 m²

SUP. P B°C:

CONSTRUIDA: 48,50 m²
UTIL: 33,20 m² + TERRAZA: 12,20m²

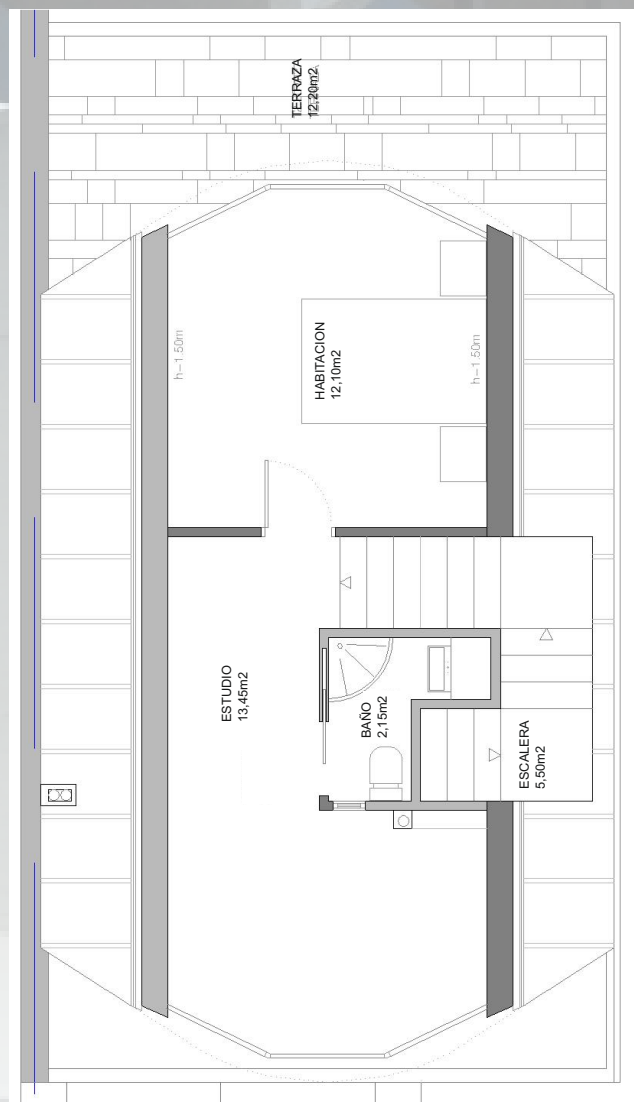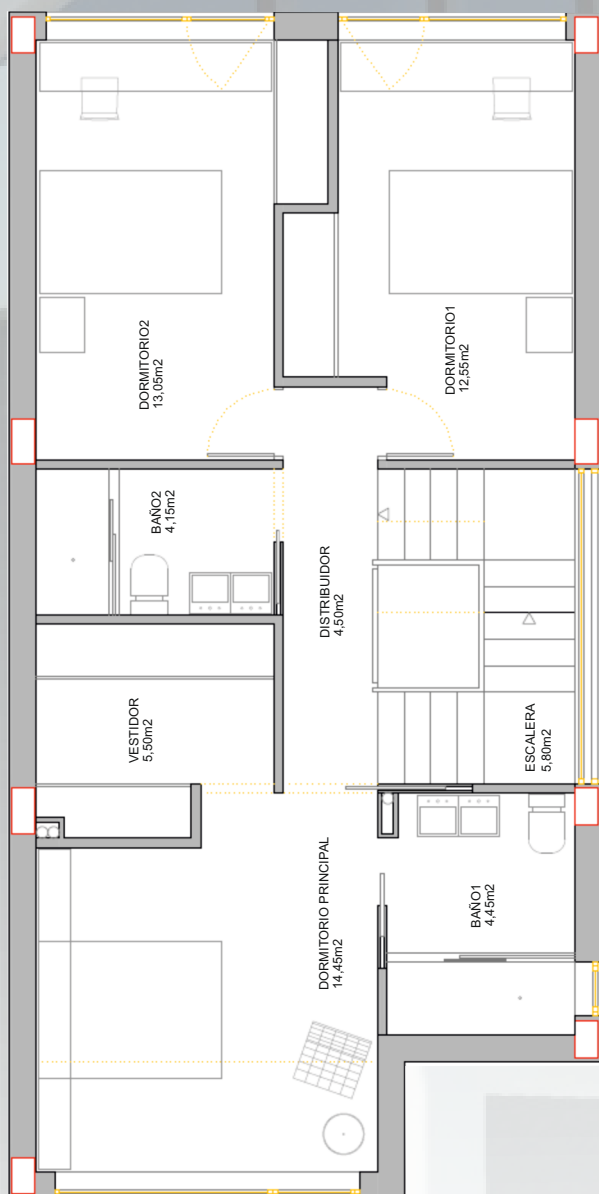

www.siador.com
info@siador.com

981 634 423 - 615 406 511

INFORMACIÓN Y VENTAS
Rúa Vilares, 3 - Iñas - Oleiros
C/ Manuel Murguía nº14, 1ºB - A Coruña